


**ENMIENDA No. 1 a las Bases de Licitación  
SOLICITUD DE COTIZACIÓN**

**PROCESO: NI-MINSA-391820-CW-RFB-SDON-BM-6199-03-11-2023 HABILITACION DEL CENTRO DE  
MANTENIMIENTO DE EQUIPOS MEDICOS.**

Estimados señores Licitantes:

A continuación, remitimos enmienda a las bases de la licitación en referencia:

REFERENCIA	DONDE DICE	DEBE DECIR
<p>Sección III Criterios de Evaluación y Calificación 4.2 (a) Experiencia específica en construcción y gestión de contratos.</p>	<p>Tres (03) contratos, obras de naturaleza y complejidad técnicas similares, entendiéndose por naturaleza equivalente a obras verticales de infraestructura estas incluyen (construcciones nuevas, remodelaciones, reemplazo y reconstrucción de edificios relacionados a la salud, escuelas, hoteles, centros comerciales, aeropuertos, centros penitenciarios, complejos de edificios (apartamentos, condominios, urbanizaciones, complejos institucionales, bodegas, naves industriales y edificios comerciales, con un mínimo de 1,900 m2).</p>	<p>Tres (03) contratos, obras de naturaleza y complejidad técnicas similares, entendiéndose por naturaleza equivalente a obras verticales de infraestructura estas incluyen (construcciones nuevas, remodelaciones, reemplazo y reconstrucción de edificios relacionados a la salud, escuelas, hoteles, centros comerciales, aeropuertos, centros penitenciarios, complejos de edificios (apartamentos, condominios, urbanizaciones, complejos institucionales, bodegas, naves industriales y edificios comerciales, con un mínimo de 1,400 m2).</p>

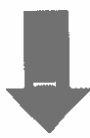

**DEBE DECIR**

**DONDE DICE**

**REFERENCIA**

Sección IV Formulario de Licitación, 1. Modelo de Lista de Cantidades.

ETAPA	DESCRIPCIÓN	U/M	CANTIDAD
D	OBRA ELECTRIFICACIÓN DE EDIFICIO, GENERALES Y EXTERIORES		
VIII	CASETA DE BOMBEO		
011	Panel de 12 espacios trifásico, incluye barras de 125 Amperios y barra de tierra. Según Planos y E.T	c/u	1.00

ETAPA	DESCRIPCIÓN	U/M	CANTIDAD
D	OBRA ELECTRIFICACIÓN DE EDIFICIO, GENERALES Y EXTERIORES		
VIII	CASETA DE BOMBEO		
011	Panel de 12 espacios monofásico, incluye barras de 125 Amperios y barra de tierra. Según Planos y E.T	c/u	1.00

Sección VII Requisitos de las obras, Planos.

PLANOS FINALES		
ESPECIALIDAD	DESCRIPCIÓN	PLANO
ELECTRICIDAD	PLANTA DE CONJUNTO DE ELECTRICIDAD Y CASETA DE EQUIPO DE BOMBEO	EL-01
ELECTRICIDAD	PLANTA ELÉCTRICA DE ILUMINACIÓN Y TABLA DE CARGAS	EL-05


PLANOS INICIALES		
ESPECIALIDAD	DESCRIPCIÓN	PLANO
ELECTRICIDAD	PLANTA DE CONJUNTO DE ELECTRICIDAD	EL-01
ELECTRICIDAD	PLANTA ELÉCTRICA DE ILUMINACIÓN	EL-05

Managua, 11 de enero del año 2024




*Tania Isabel García González*

**Lic. Tania Isabel García González**  
 Directora General División de Adquisiciones  
 Ministerio de Salud

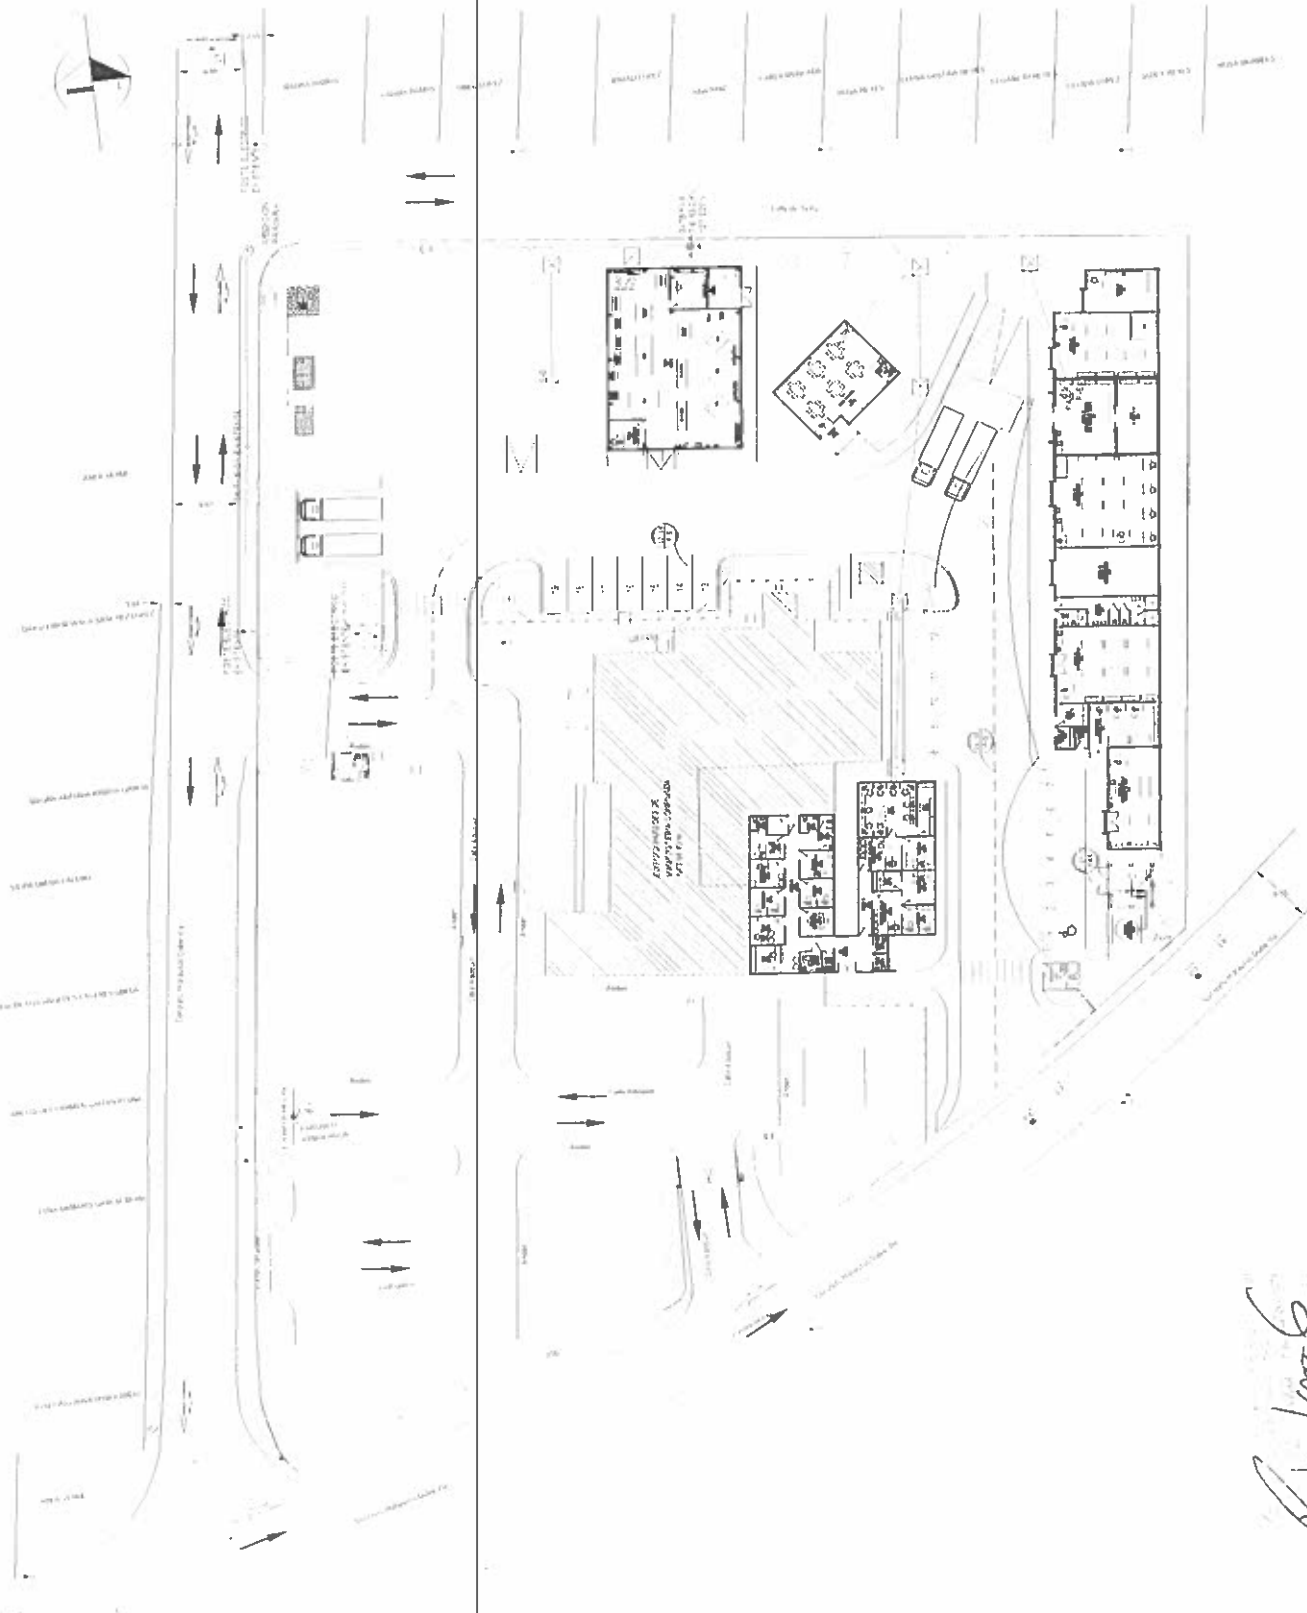


**SIMBOLOGIA GENERAL**

	CALCA DE REGISTRO DE CONCRETO
	LÍNEA DE VIGAS TENDIENDO BARRAS ESTRUCTURALES
	ADICIONES
	POSTE CON CURVATURA
	TRANSFORMADOR

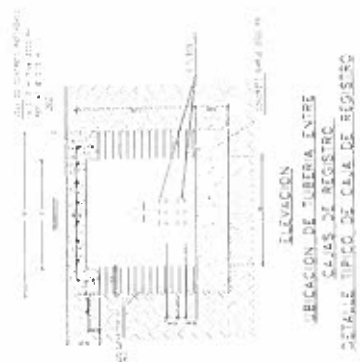

CASETA DE EQUIPO DE BOMBEO

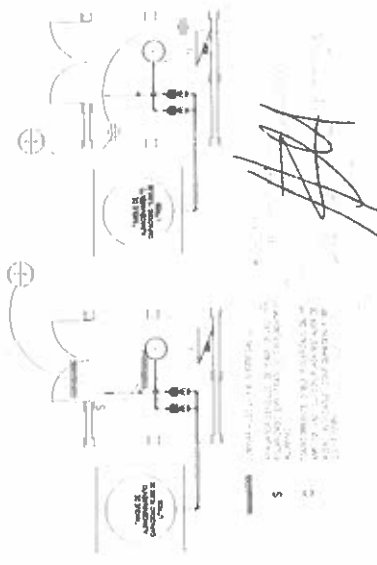

**PLANTA DE CONJUNTO DE ELECTRICIDAD**

ESCALA 1:500

*Rad'o Lopez*

